KARTA DZIEŁA ARCHITEKTONICZNEGO

NUMER ZAŁĄCZNIKA **04 /1**





fotografia z archiwum IDEAEXPO

Załącznik graficzny

1. Autor/autorzy dzieła: Magdalena Gyurkovich

2. Tytuł i rodzaj dzieła: Stoisko targowe dla firm Polwell , projekt architektoniczny i graficzny stoiska targowego na zlecenie IDEAEXPO

3. Lokalizacja:

4. Rok wykonania: 2019

5. Etap wykonania: projekt koncepcyjny, wykonawczy i realzacja

6. Wskaźniki powierzchniowo-kubaturowe


   powierzchnia stoiska : 500 m^2

7. Charakterystyka implementacji badań naukowych do projektu.

   Projekty uwzględniają rezultaty badań nad relacją eksponatu i przestrzeni eksponowania.

Poznań, 31 stycznia 2019

Podpis autora/autorów dzieła

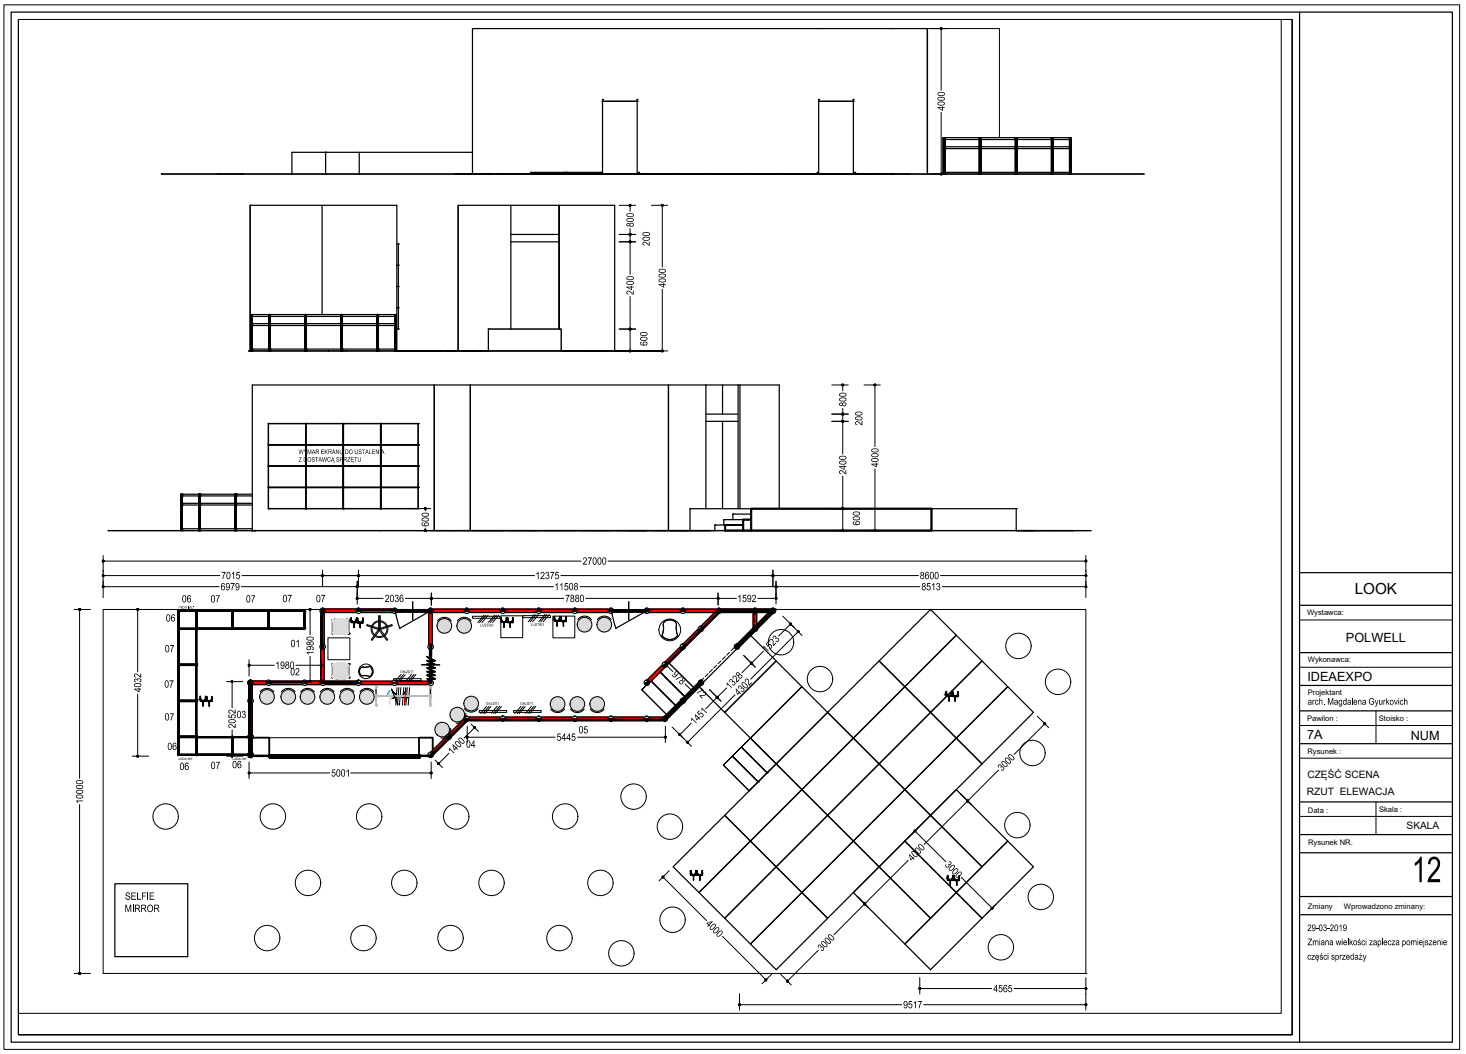

LOOK

Wystawca:

POLWELL

Wykonawca:

IDEAEXPO

Projektant

arch. Magdalena Gyurkovich

Pawilon :	Stoisko :
7A	NUM

Rysunek :

CZĘŚĆ SCENA

RZUT ELEWACJA

Data :	Skala :
	SKALA


Rysunek NR.

12

Zmiany Wprowadzono zmiany:

29-03-2019

Zmiana wielkości zaplecza pomiejszenie części sprzedaży

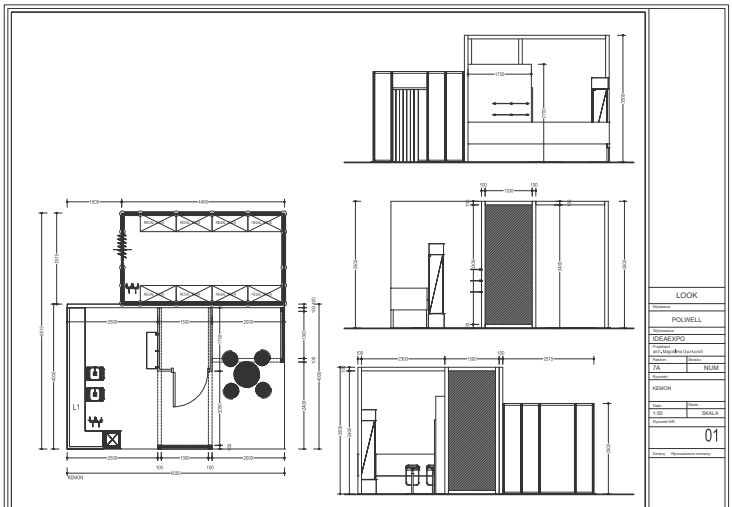

LOOK

POLWELL

IDEAEXPO


arch. Magdalena Gyurkovich

7A NUM

KIOSK

1:50 SKALA

01

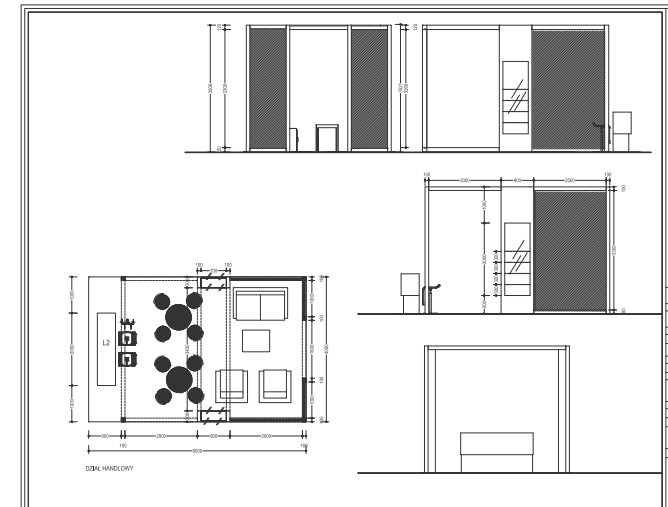

LOOK

POLWELL

IDEAEXPO


arch. Magdalena Gyurkovich

7A NUM

DZIAŁ HANDLOWY

1:50 SKALA

02

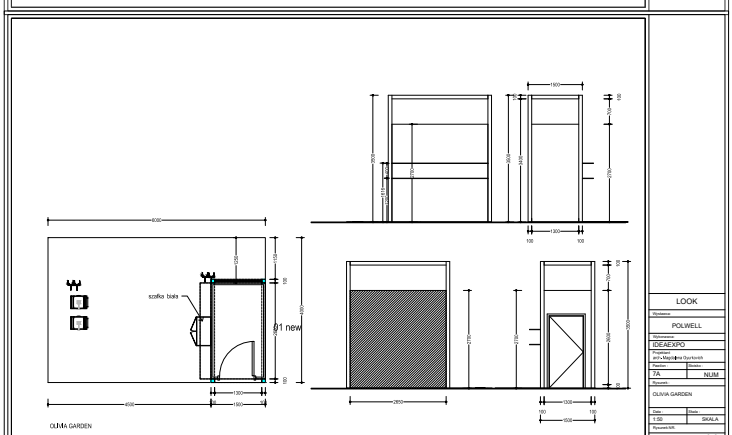

LOOK

POLWELL

IDEAEXPO


arch. Magdalena Gyurkovich

7A NUM

OLIVIA GARDEN

1:50 SKALA

03

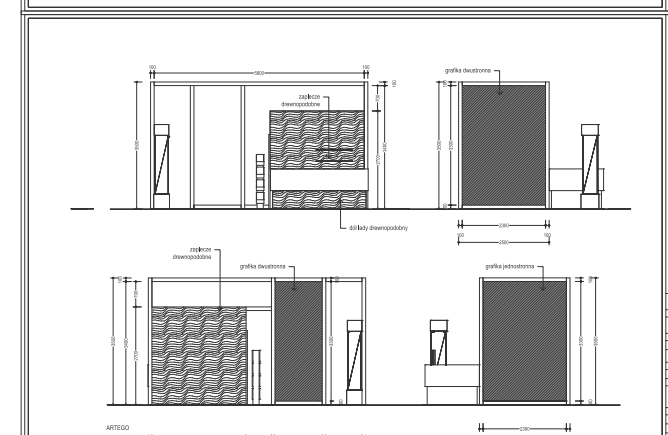

LOOK

POLWELL

IDEAEXPO

arch. Magdalena Gyurkovich

7A NUM

ARTEGO

ELEWACJE

1:50 SKALA

05