KARTA DZIEŁA ARCHITEKTONICZNEGO **NUMER ZAŁĄCZNIKA 01 /1**



Załącznik graficzny

1. Autor/autorzy dzieła: Magdalena Gyurkovich

2. Tytuł i rodzaj dzieła: Stoisko targowe dla firmy Krispol, projekt architektoniczny i graficzny stoiska targowego na zlecenie IDEAEXPO

3. Lokalizacja:

4. Rok wykonania: 2018

5. Etap wykonania: projekt koncepcyjny, wykonawczy i realzacja

6. Wskaźniki powierzchniowo-kubaturowe


   powierzchnia stoiska : 500 m^2

7. Charakterystyka implementacji badań naukowych do projektu.

   Projekty uwzględniają rezultaty badań nad relacją eksponatu i przestrzeni eksponowania.

Poznań, 31 stycznia 2019

Podpis autora/autorów dzieła

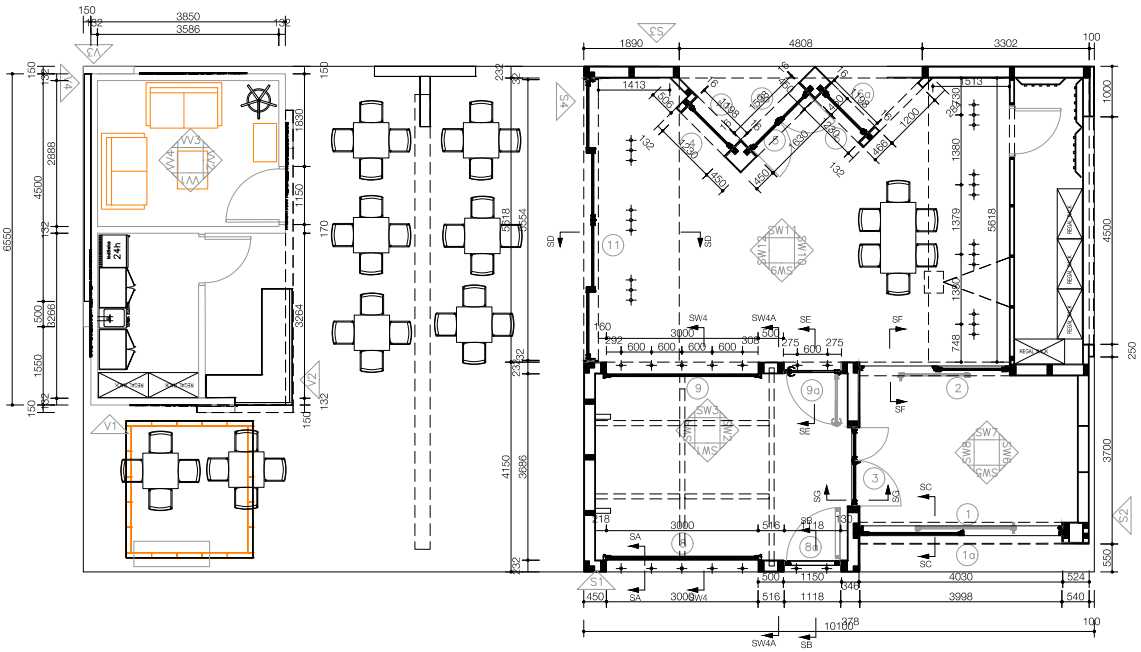

BUDMA 2018

Wystawca:

KRISPOL

Wykonawca:

IDEAEXPO

Projektant
arch. Magdalena Gyurkovich

Pawilon :	Stoisko :
5	

Rysunek :

RZUT


Data :	Skala :
15-01-2018	1:75

Rysunek NR.

01

Zmiany Wprowadzono zmiany:

AKTUALIZACJA
18-01-2018

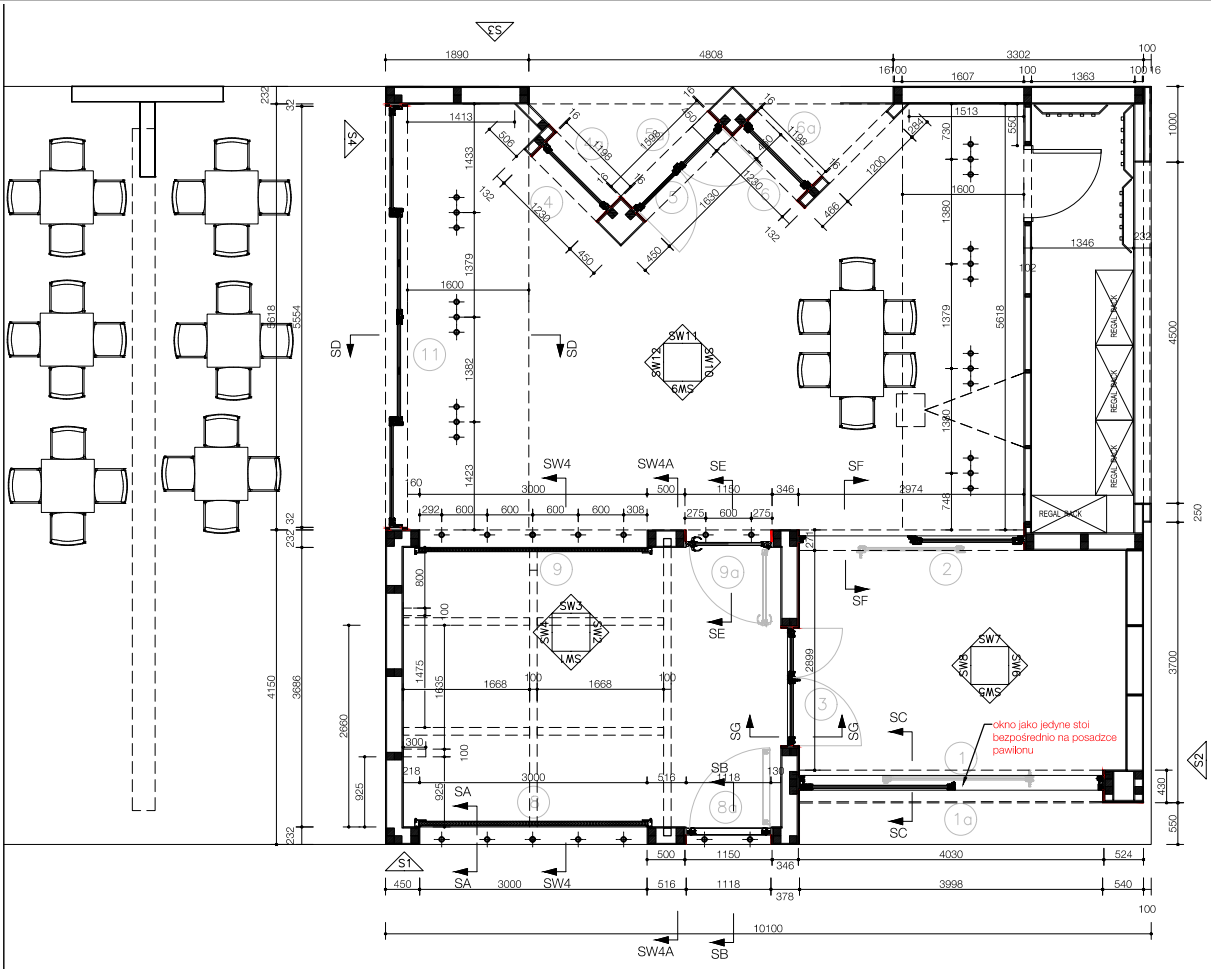

BUDMA 2018

Wystawca:

KRISPOL

Wykonawca:

IDEAEXPO

Projektant
arch. Magdalena Gyurkovich

Pawilon :	Stoisko :
5	

Rysunek :

RZUT

Data :	Skala :
15-01-2018	1:50


Rysunek NR.

03


Zmiany Wprowadzono zmiany:


AKTUALIZACJA
18-01-2018

POPRAWKA WYSOKOŚCI ŚCIAN 4250 mm

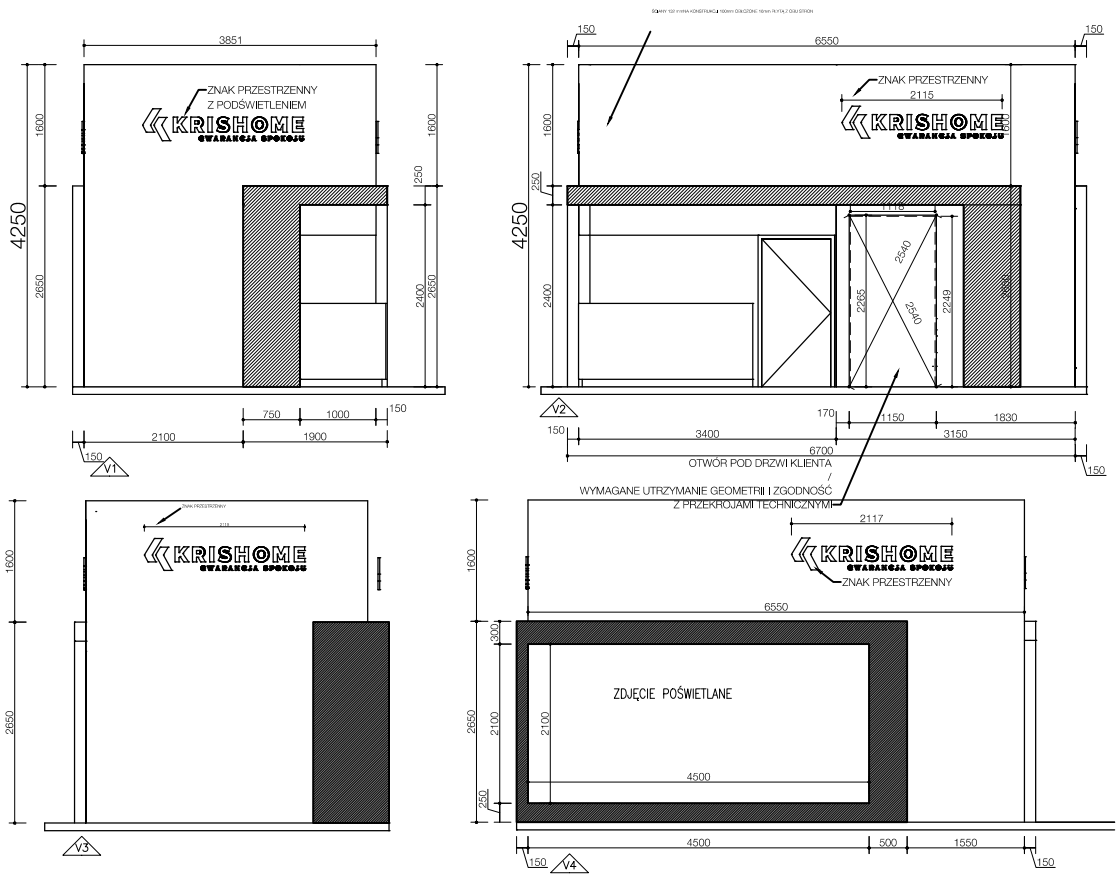



BUDMA 2018	
Wystawca:	
KRISPOL	
Wykonawca:	
IDEAEXPO	
Projektant: arch. Magdalena Gyurkovich	
Pawilon :	Stoisko :
5	
Rysunek :	
ELWACJE VIP	
Data :	Skala :
15-01-2018	1:50
Rysunek NR.	
04	
Zmiany Wprowadzono zmiany:	

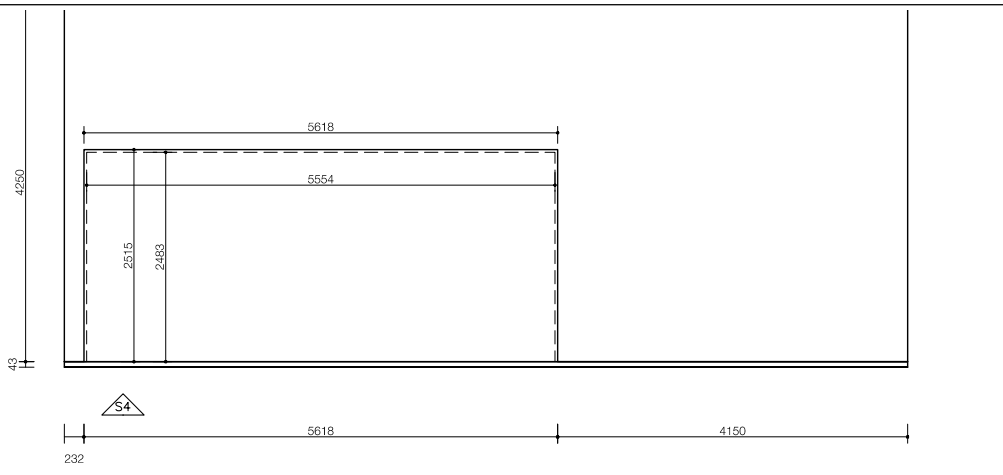


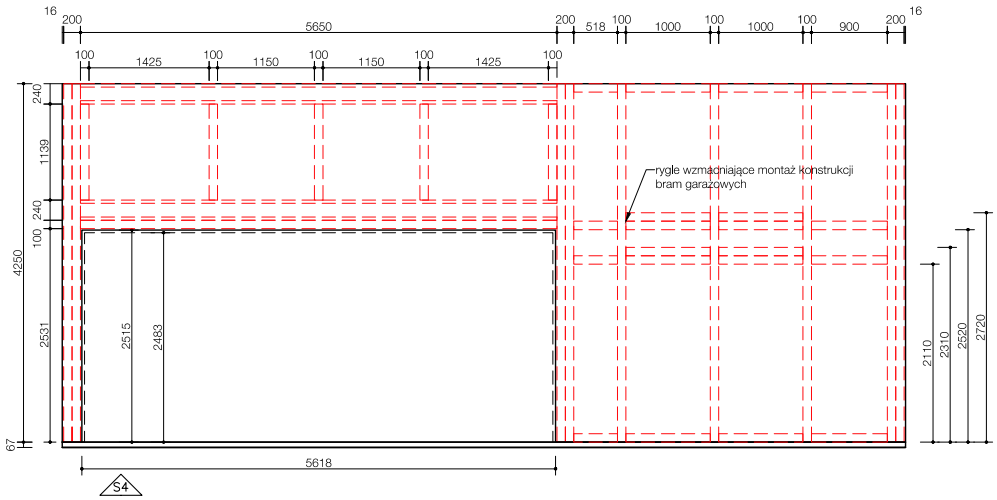

BUDMA 2018	
Wystawca:	
KRISPOL	
Wykonawca:	
IDEAEXPO	
Projektant: arch. Magdalena Gyurkovich	
Pawilon :	Stoisko :
5	
Rysunek :	
ELWACJE	
Data :	Skala :
15-01-2018	1:50
Rysunek NR.	
08	
Zmiany Wprowadzono zmiany:	
AKTUALIZACJA 18-01-2018	

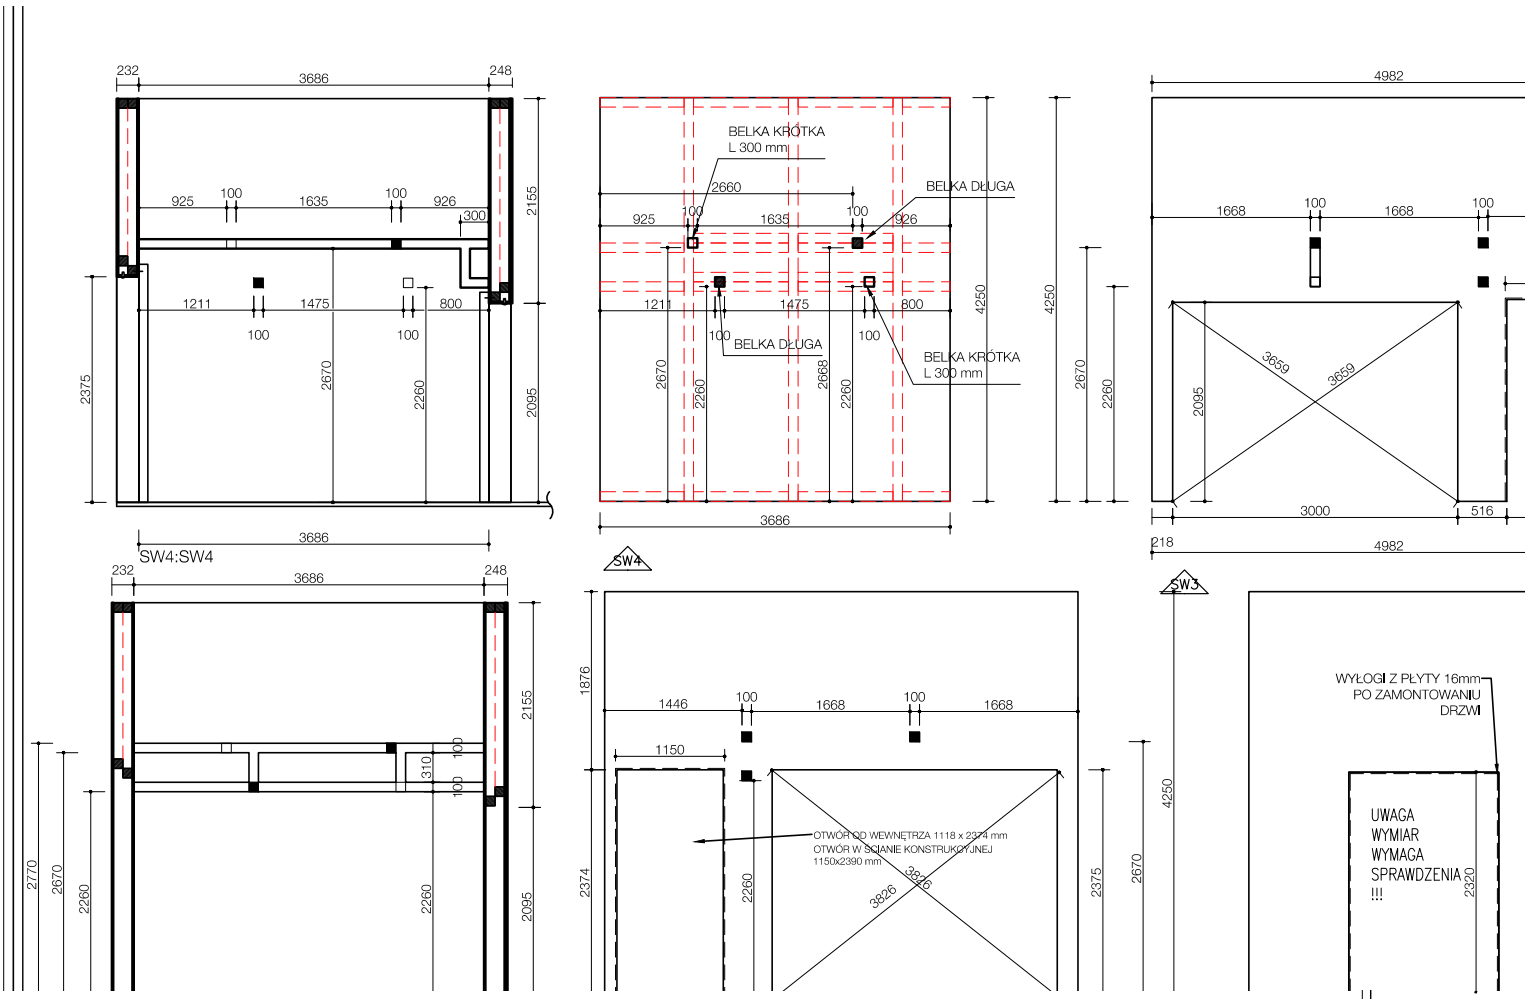

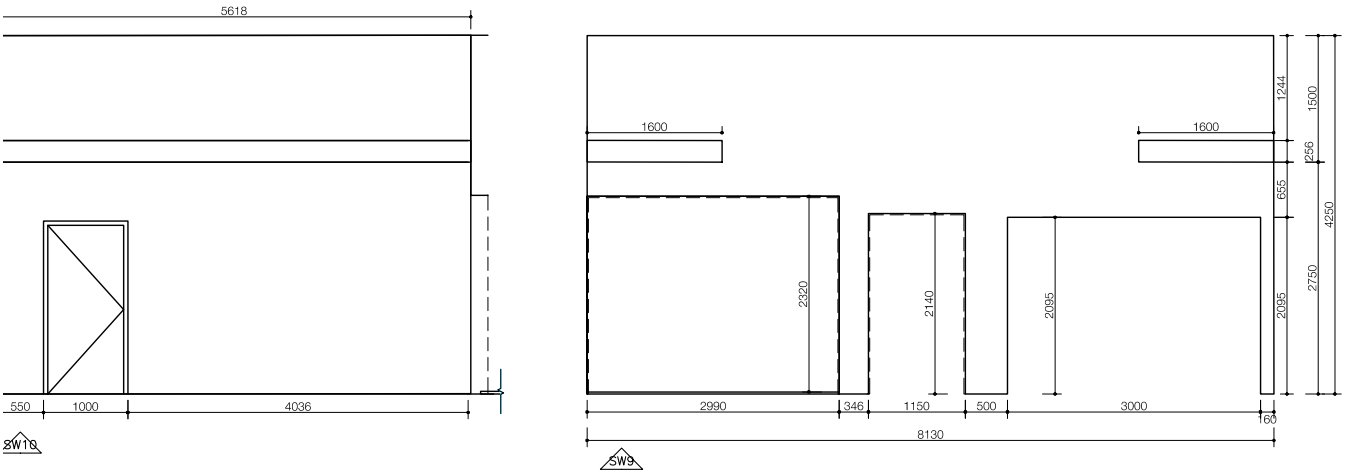

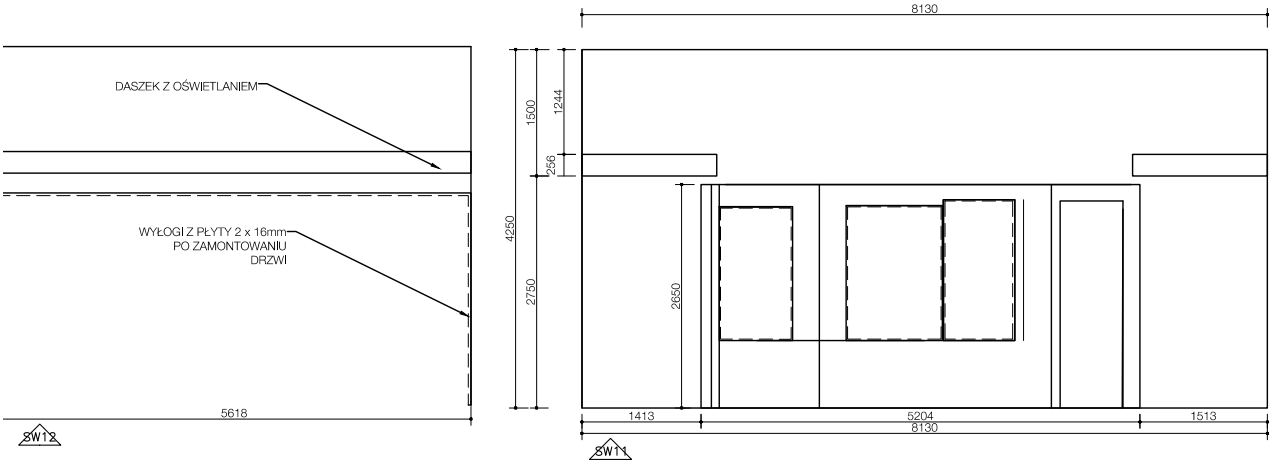

BUDMA 2018

Wystawca:

KRISPOL

Wykonawca:

IDEAEXPO

Projektant

arch. Magdalena Gyurkovich

Pawilon :	Stoisko :
5	

Rysunek :

PRZEKROJE
KLADY

Data :	Skala :
15-01-2018	1:5

Rysunek NR.

1

Zmiany Wprowadzono zmiany:

AKTUALIZACJA
18-01-2018